




Cuadro de superficies

NUMERO DE DORMITORIOS: 3

PORTAL	PLANTA PISO	SUPERFICIE m ²	
1	VIVIENDA B	SUP. ÚTIL TOTAL	79,59
		SUP. CONSTRUIDA PROPIA	92,77
		REP. ZONAS COMUNES	15,64
		SUP. TERRAZAS CUBIERTAS	7,35
		SUP. CONSTRUIDA TOTAL	115,76
		TERRAZAS DESCUBIERTAS/JARDINES	68,80

*Este documento (tanto su parte gráfica como los datos referidos a superficie) tiene carácter meramente orientativo, sin perjuicio de la información más exacta contenida en la documentación técnica del edificio.

Localización en plano

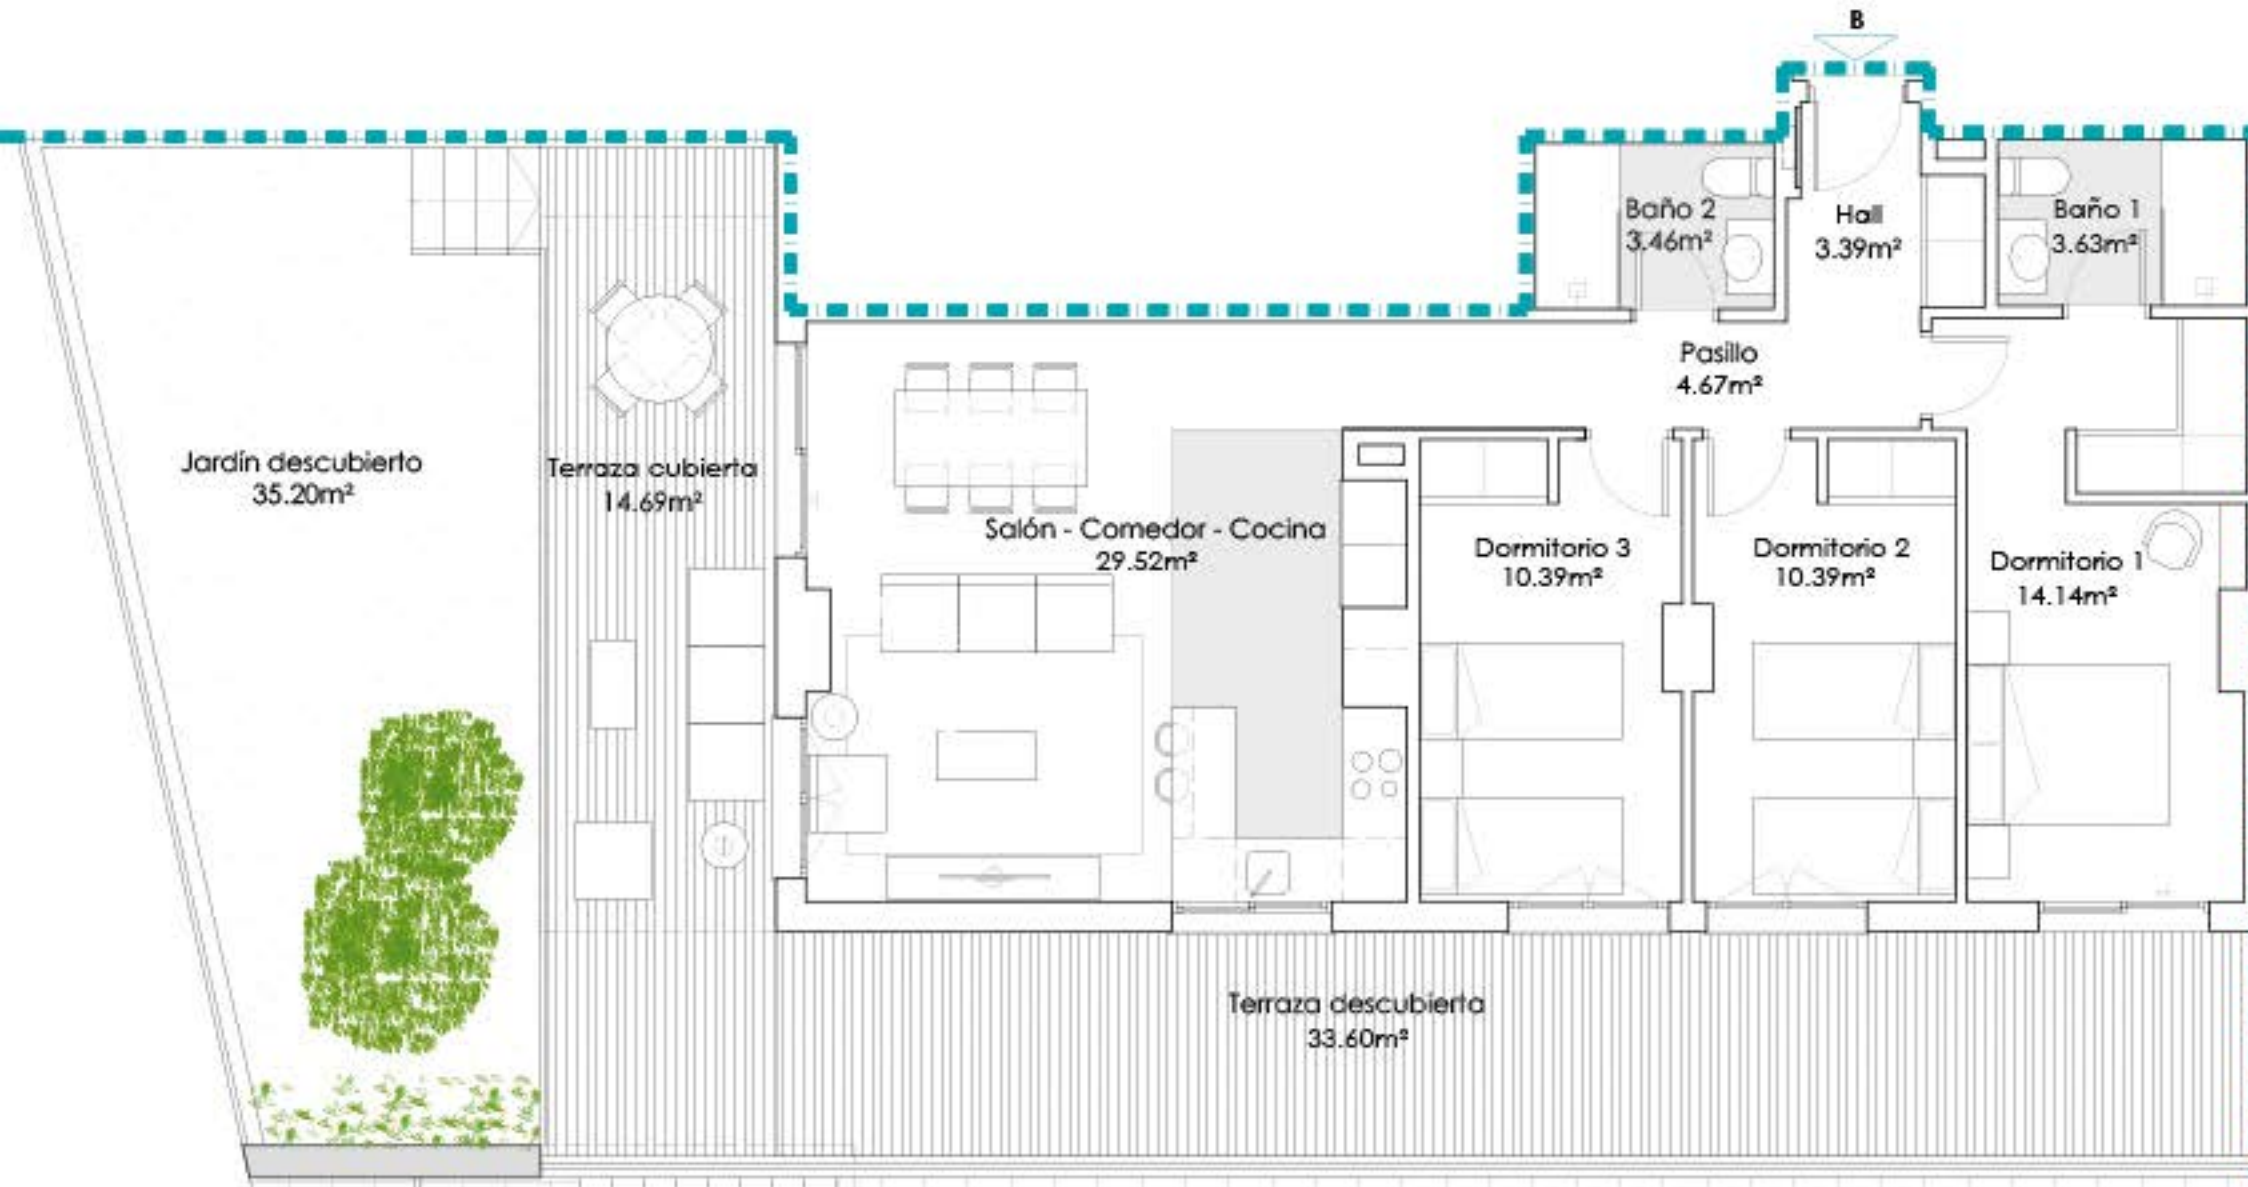

Escala 1/75

