




**Cuadro de superficies**

NUMERO DE DORMITORIOS: 3

PORTAL	PLANTA PISO	SUPERFICIE m2	
1	VIVIENDA C	SUP. ÚTIL TOTAL	77,51
		SUP. CONSTRUIDA PROPIA	89,74
		REP. ZONAS COMUNES	15,13
		SUP. TERRAZAS CUBIERTAS	7,35
		SUP. CONSTRUIDA TOTAL	112,22
		TERRAZAS DESCUBIERTAS/JARDINES	70,51

\*Este documento (tanto su parte gráfica como los datos referidos a superficie) tiene carácter meramente orientativo, sin perjuicio de la información más exacta contenida en la documentación técnica del edificio.

**Localización en plano**

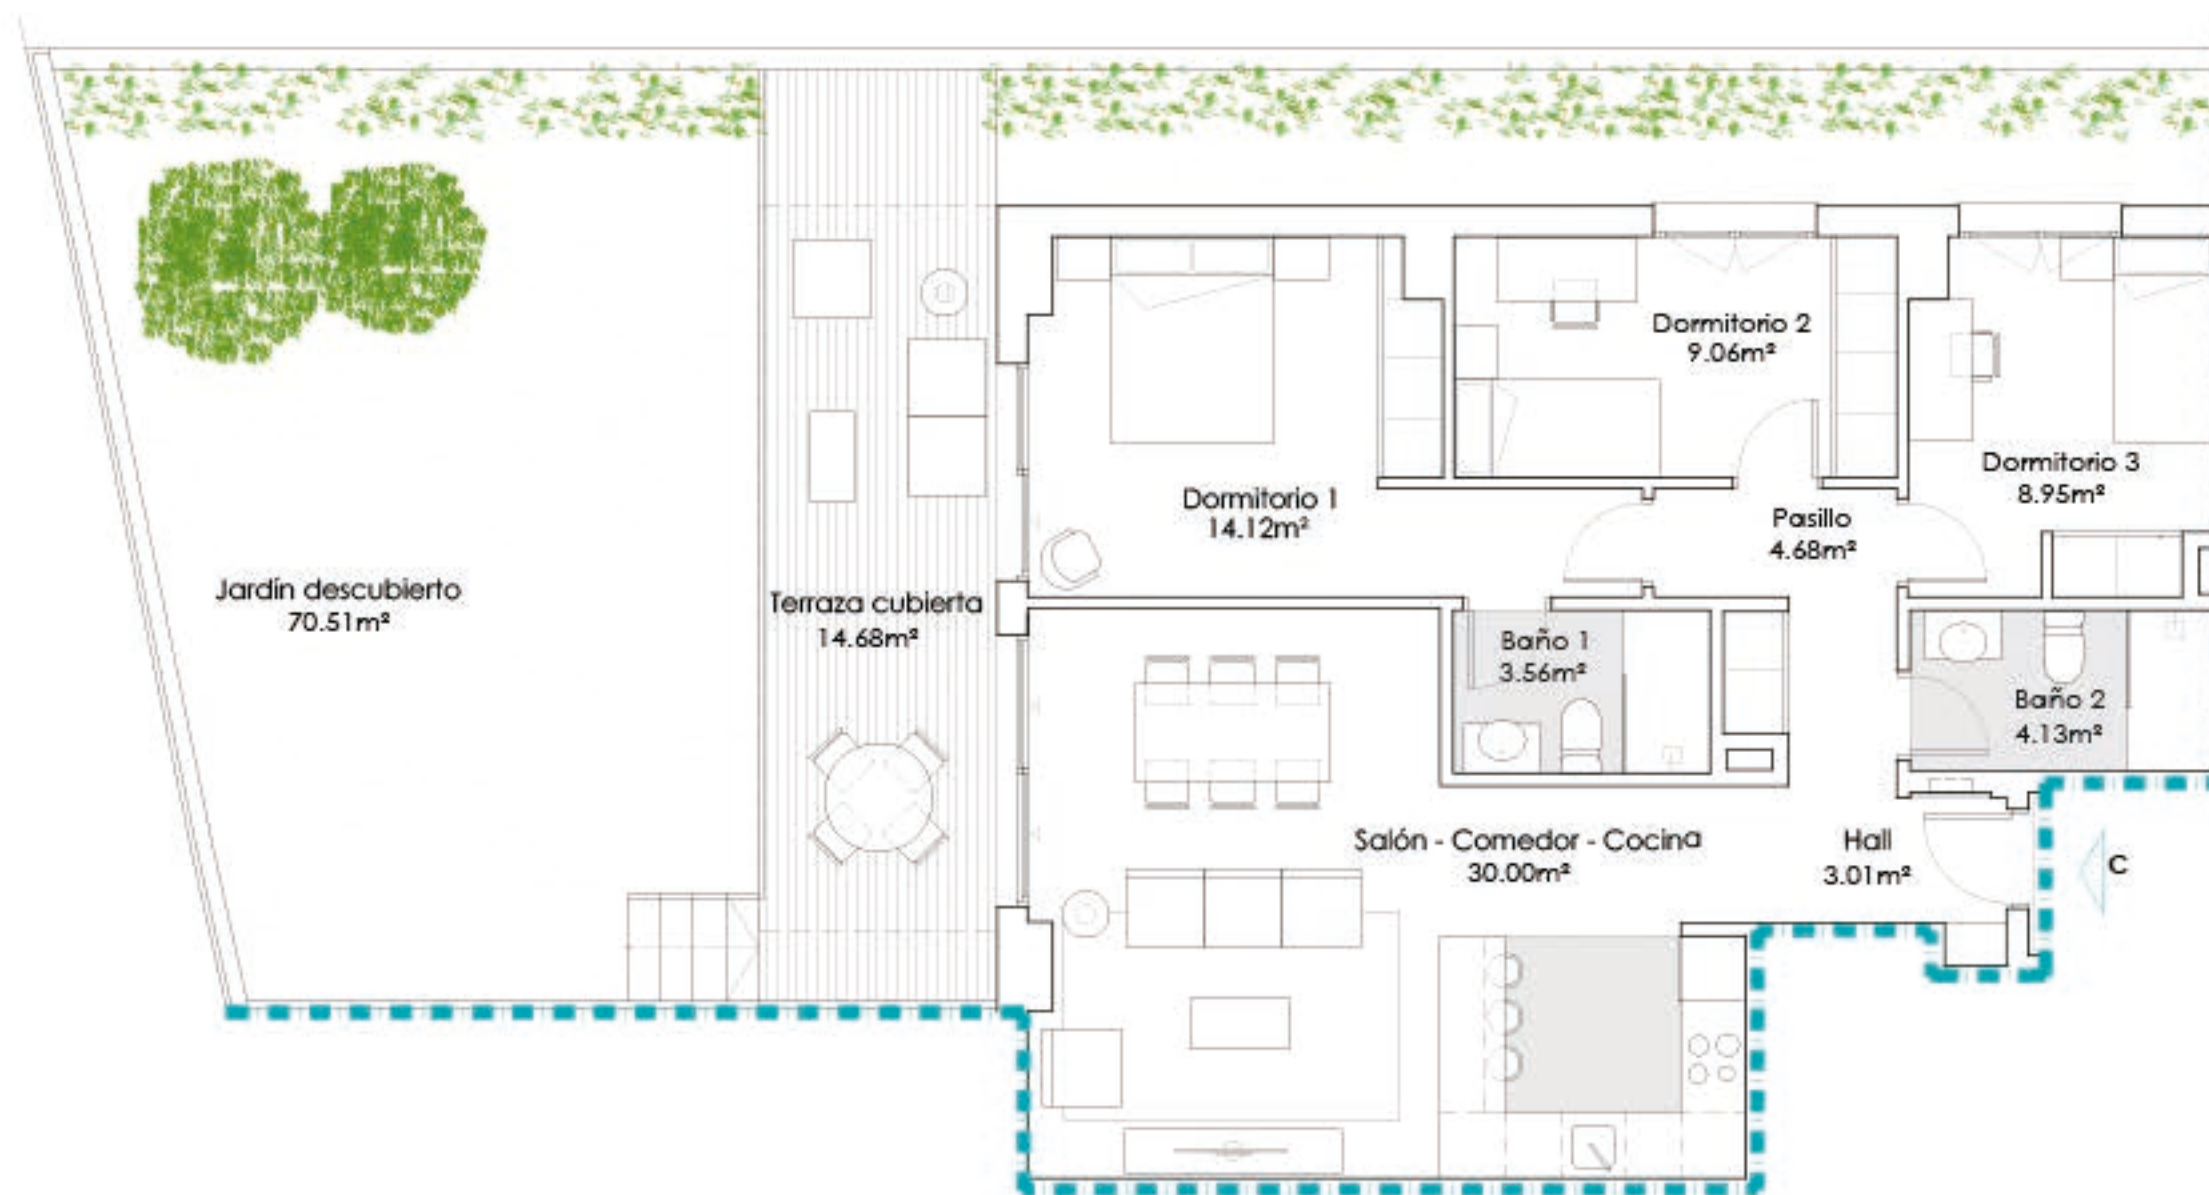

Escala 1/75

