



MAR DE FABIOLA


PORTOMAR | ESPACIO RESIDENCIAL
PLAYA GRANADA

VIVIENDA:

FASE A
PORTAL 2
1º A

Superficie Útil:
Superficie Construida TOTAL:

94.77 m²
125.98 m²

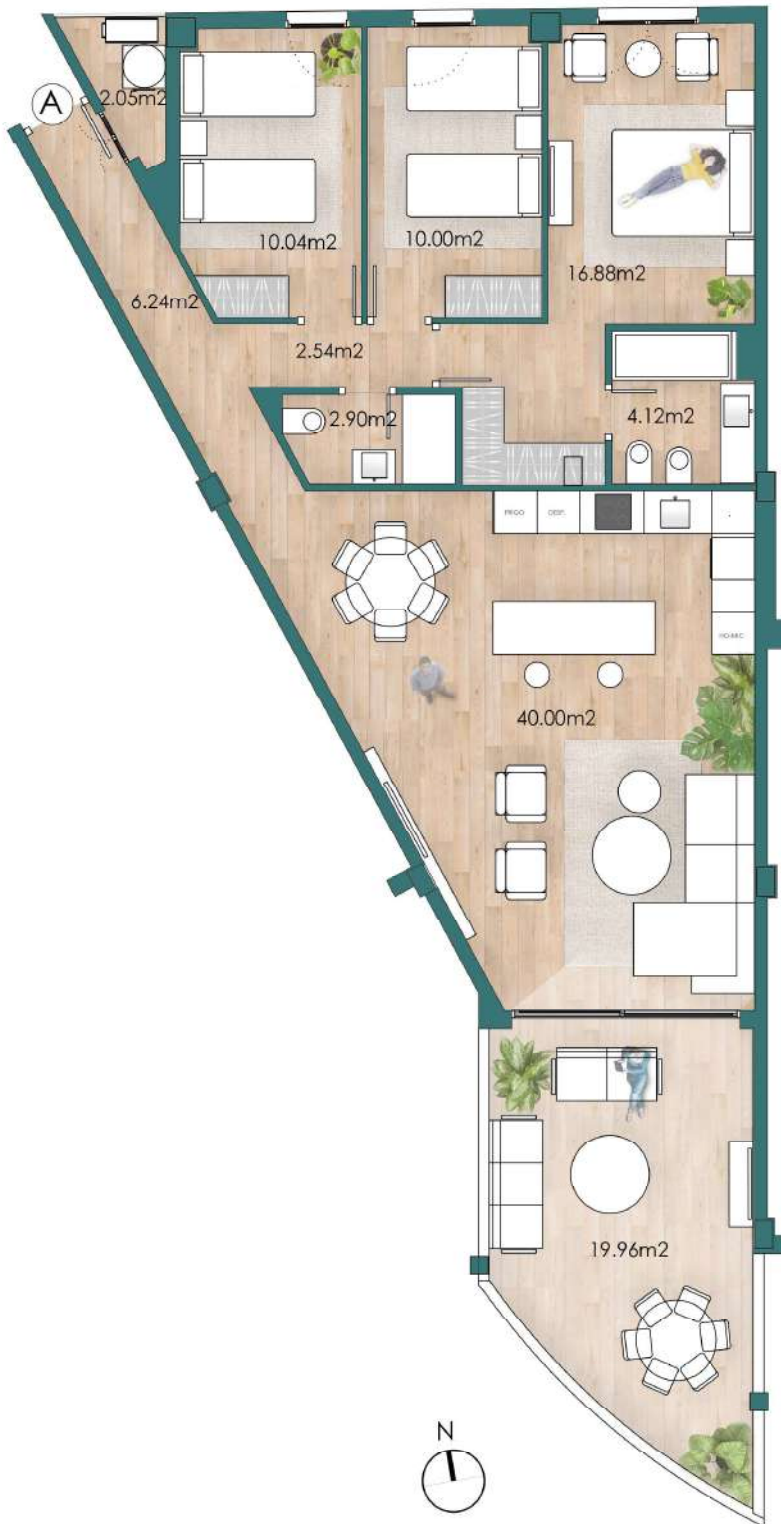


Calificación Energética



Escala Gráfica

0.5 1 2 3m

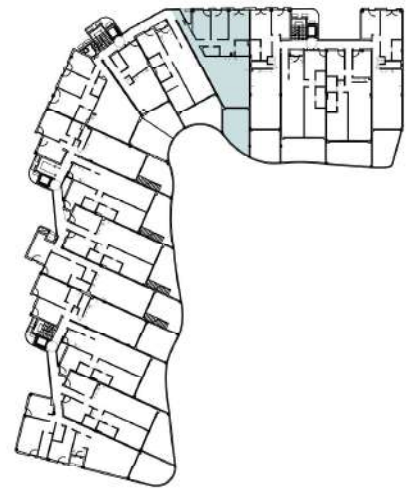


MOLINA OLEA
INMOBILIARIA

Documentación informativa sin carácter contractual y meramente ilustrativa sujeta a modificaciones necesarias por exigencias de orden técnico, jurídico o comercial de la dirección facultativa o autoridad competente. Las infografías de las fachadas, elementos comunes y restantes espacios orientativos y podrán ser objeto de verificación o modificación en los proyectos técnicos.

El mobiliario de las infografías interiores no está incluido, los acabados, calidades, colores, equipamiento, aparatos sanitarios y muebles de cocina son una aproximación meramente representativa y el equipamiento de las viviendas será el indicado en la correspondiente memoria de calidades. La certificación energética se corresponde con la establecida en proyecto en trámite.

Toda la información y entrega de documentación se llevará a cabo conforme a lo dispuesto en el Real Decreto 515/1989 y demás normas que pudieran complementarlo ya sean de carácter estatal o autonómico.